
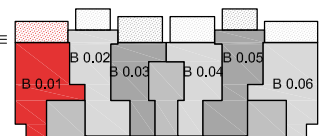
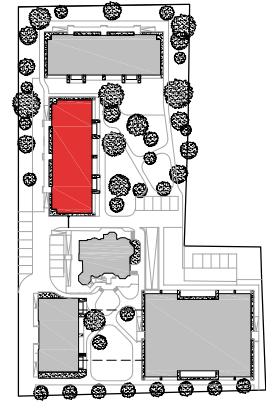


# PROJECT WYBO

STAATSBAAN 29 - 9870 ZULTE

ASSISTENTIEFLAT B 0.01  
(Indeling gelijk aan B 0.06)

OPPERVLAKTE FLAT 77.18 m<sup>2</sup>  
OPPERVLAKTE TERRAS 19.60 m<sup>2</sup>

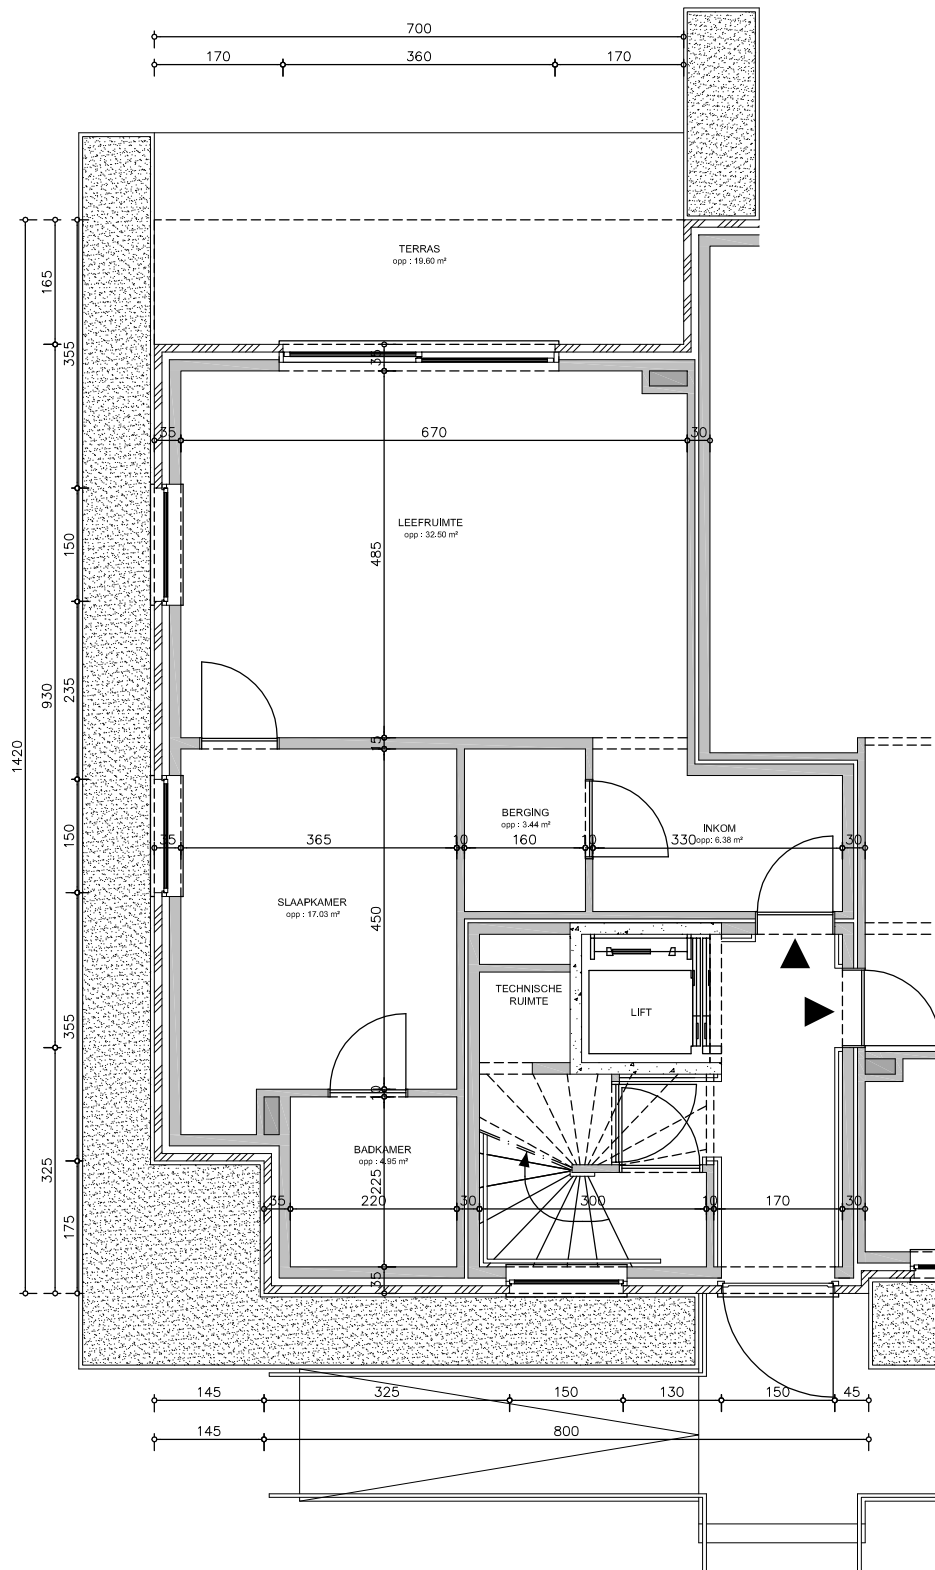

LUC TOELEN ARCHITECTENBUREAU bv ovv bvba  
B. 8500 KORTRIJK, Jakob Van Arteveldelaan 2  
tel. 056/20.60.65 - fax. 056/20.60.67 - gsm 0475/286036  
[info@luctoelen.be](mailto:info@luctoelen.be)

GELIJKVLOERS - FLAT B0.01  
STAATSBAAN 29 - 9870 ZULTE