



PROJECT WYBO

STAATSBAAN 29 - 9870 ZULTE

ASSISTENTIEFLAT B 0.02
(Indeling gelijk aan B 0.05)

OPPERVLAKTE FLAT 76.43 m²

OPPERVLAKTE TERRAS 12.88 m²

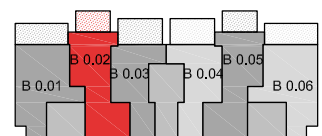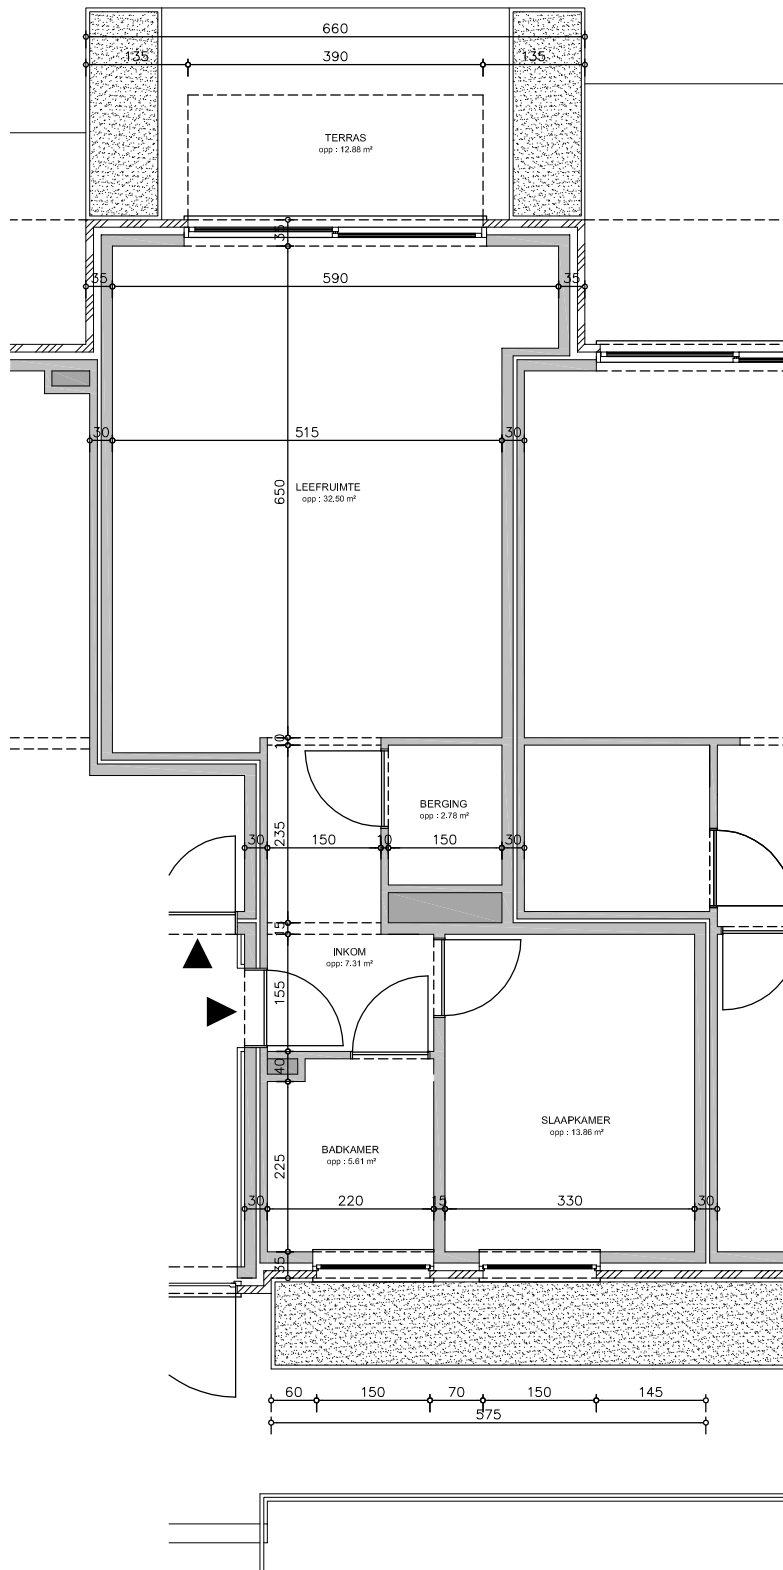

LUC TOELEN ARCHITECTENBUREAU bv o/vv bvba
B. 8500 KORTRIJK, Jakob Van Arteveldelaan 2
tel. 056/20.60.65 - fax. 056/20.60.67 - gsm 0475/286036
info@luctoelen.be

GELIJKVLOERS - FLAT B0.02
STAATSBAAN 29 - 9870 ZULTE