
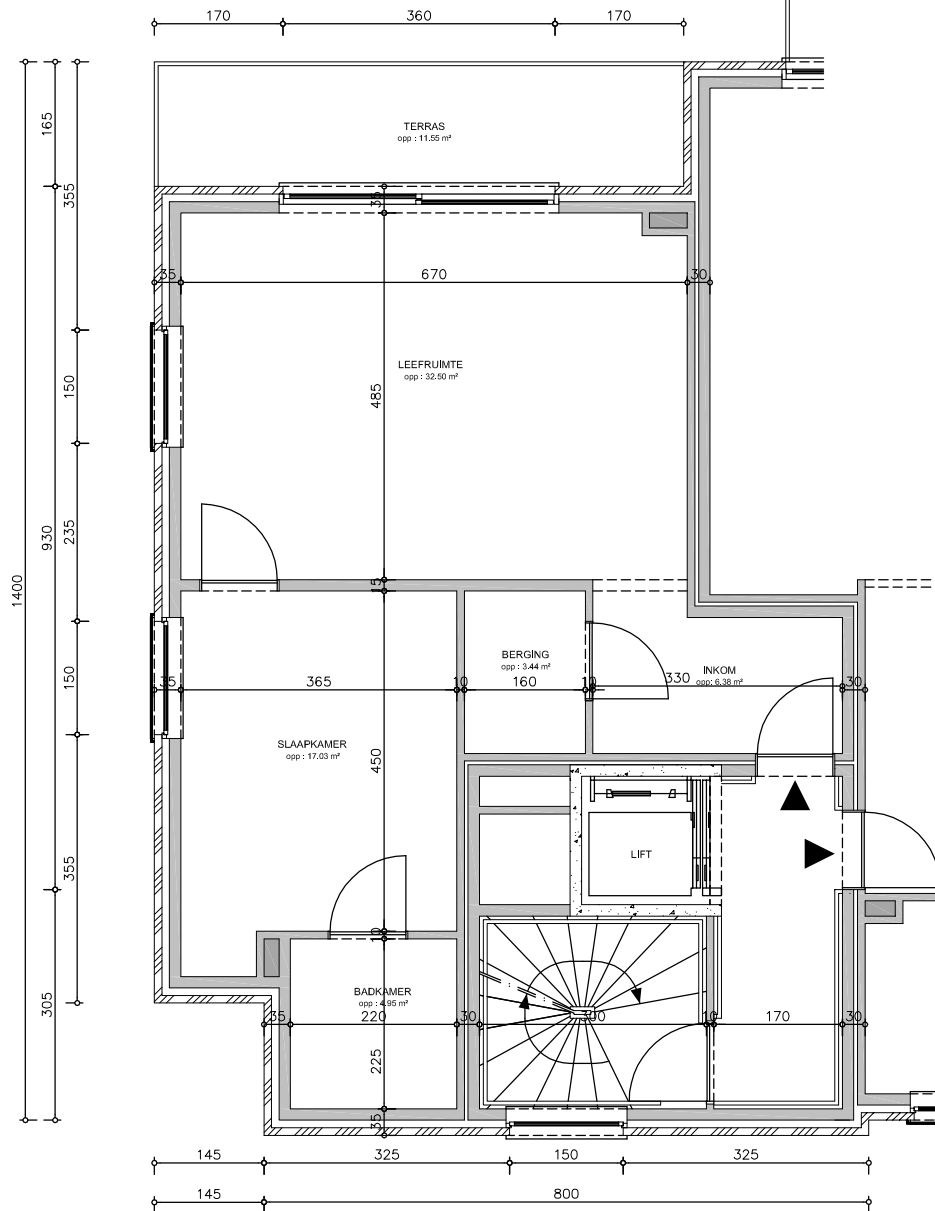


PROJECT WYBO


STAATSBAAN 29 - 9870 ZULTE

ASSISTENTIEFLAT B 1.01
(Indeling gelijk aan B 1.06)

OPPERVLAKTE FLAT 77.18 m²
OPPERVLAKTE TERRAS 11.55 m²

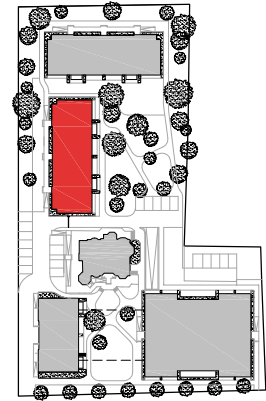

 GRONDPLAN VERDIEPING +1
SCHAAL 1/50

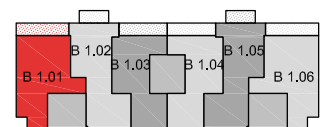

LUC TOELEN ARCHITECTENBUREAU bv ovv bvba
B. 8500 KORTRIJK, Jakob Van Arteveldelaan 2
tel. 056/20.60.65 - fax. 056/20.60.67 - gsm 0475/286036
info@luctoelen.be

VERDIEPING +1 - FLAT B1.01
STAATSBAAN 29 - 9870 ZULTE