
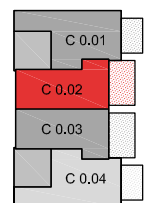
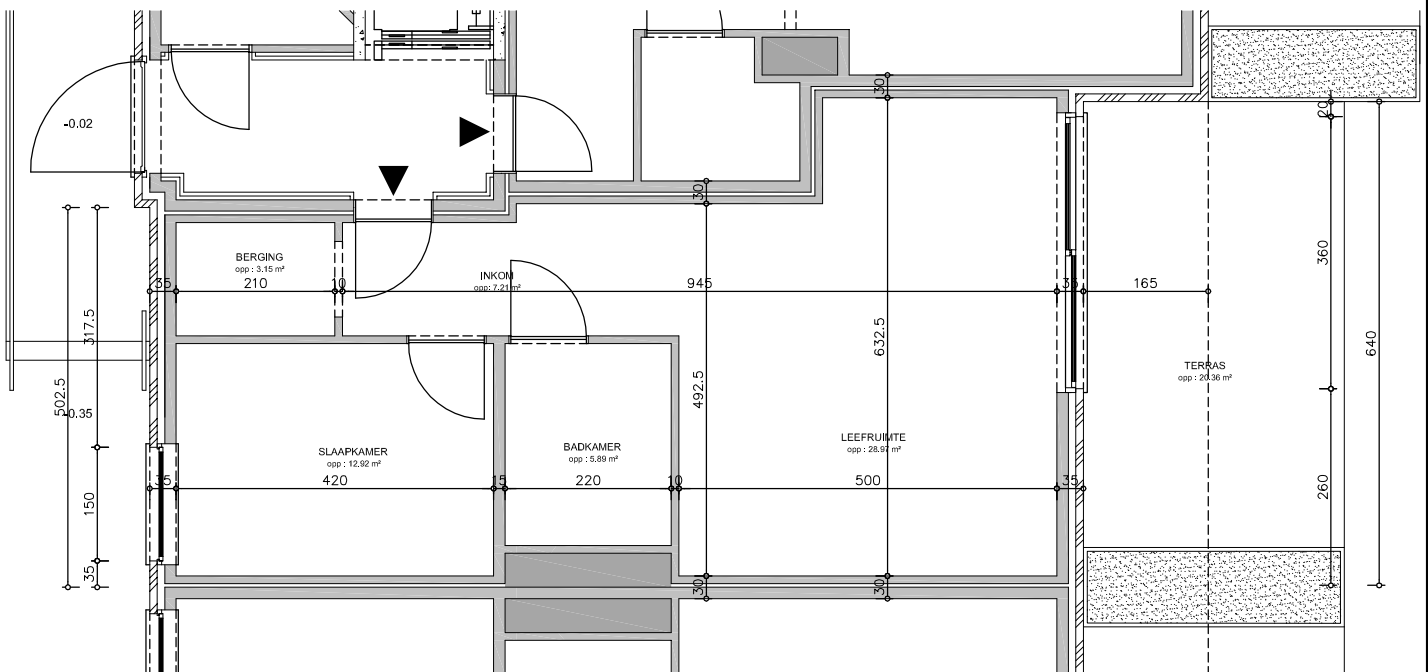


PROJECT WYBO

STAATSBAAN 29 - 9870 ZULTE

ASSISTENTIEFLAT C 0.02
(Indeling gelijk aan C 0.03)

OPPERVLAKTE FLAT 68.39 m²
OPPERVLAKTE TERRAS 20.36 m²

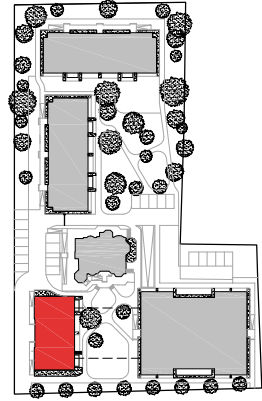

LUC TOELEN ARCHITECTENBUREAU bv o/vv bvba
B. 8500 KORTRIJK, Jakob Van Arteveldelaan 2
tel. 056/20.60.65 - fax. 056/20.60.67 - gsm 0475/286036
info@luctoelen.be

GELIJKVLOERS - FLAT C0.02
STAATSBAAN 29 - 9870 ZULTE